

Objazd skrzyżowania
ul. Julianowskiej i ul. Cyraneckiego
na czas przebudowy
"kanalu piaseczyńskiego"

Wyznaczenie tymczasowych przystanków komunikacji zbiorowej w ul. Cyraneckiego.


STAROSTA PIASECYŃSKI

IRD 7120 Cz. 2 M.6

termin wprowadzenia do 3-06RU.2017
Zatwierdzam do realizacji czasową organizację ruchu w całości - ze zmianami.

Termin wprowadzenia niniejszej organizacji ruchu należy zgłosić do:

Wydziału Inwestycji Remontów i Drogow Miasta Piaseczno, ul. Chylickowska 14, tel. 22 756-61-32

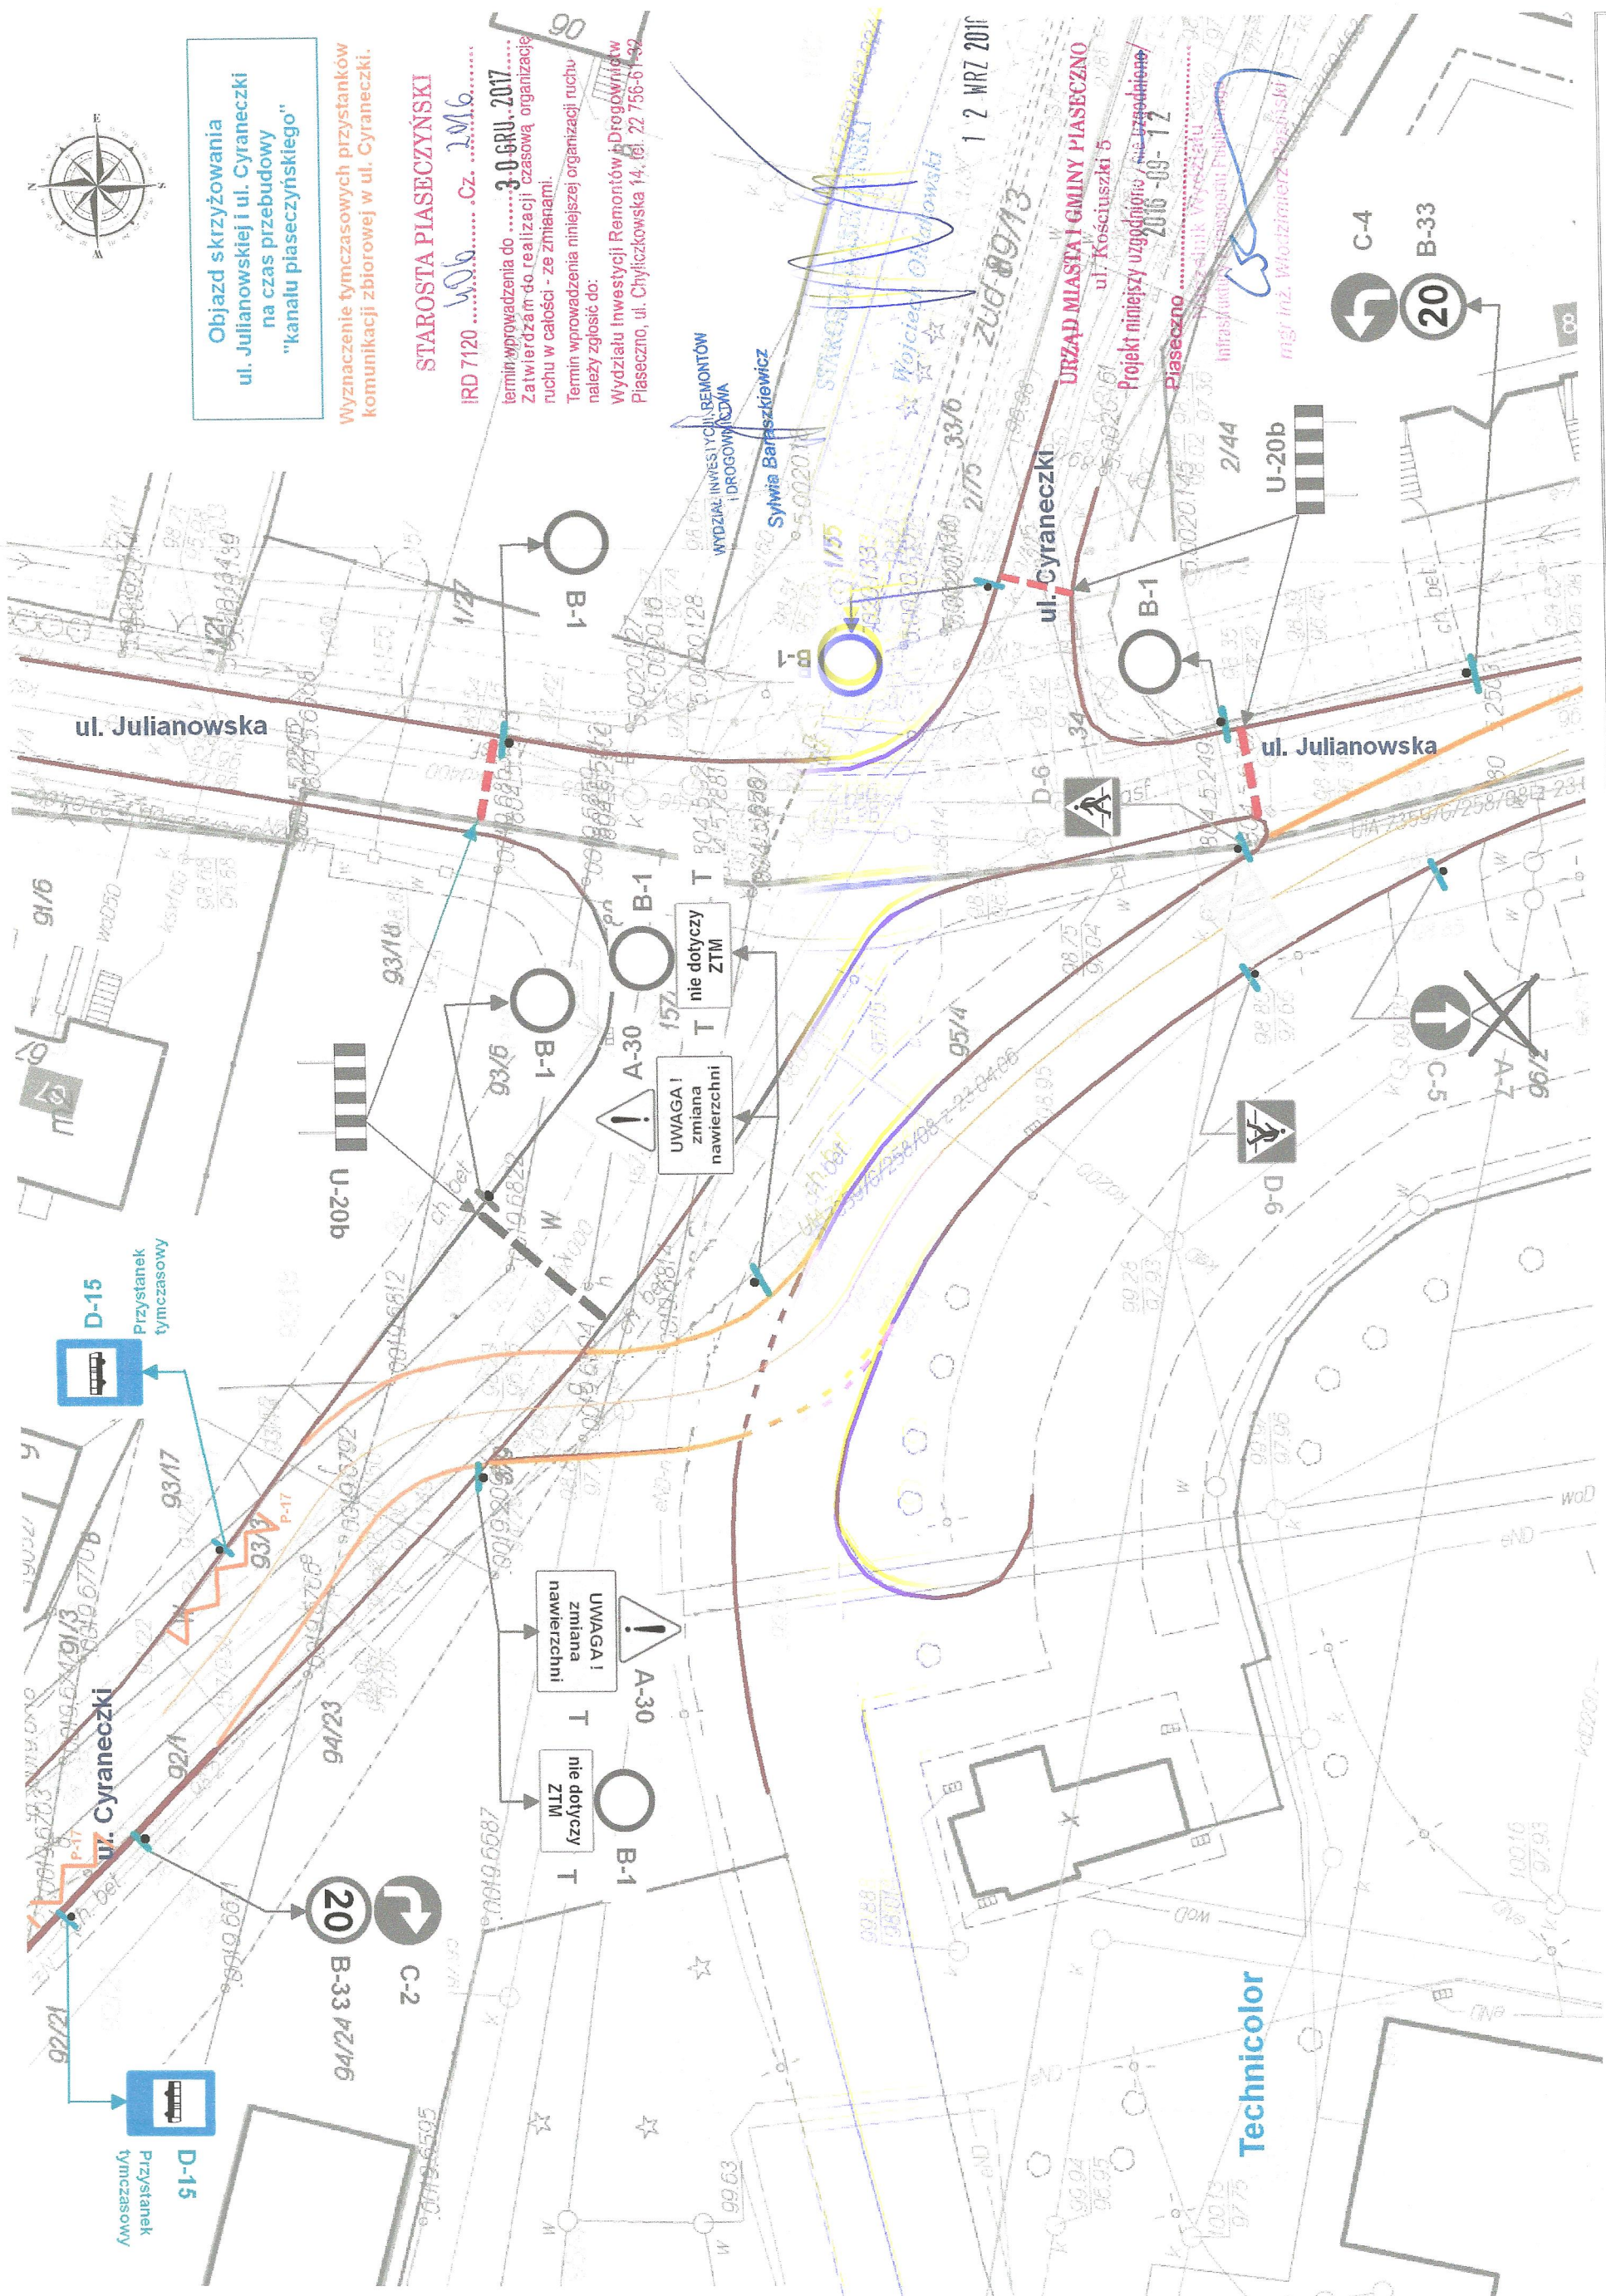

Objazd dla autobusów komunikacji zbiorowej
Wydział Infrastruktury i Transportu Publicznego UMIG Piaseczno

Wrzesień 2016